




Раскладка бетонной плитки на тротуарах

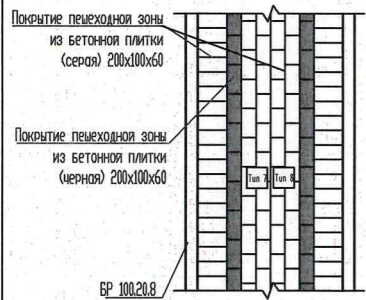


Раскладка бетонной плитки на тротуарах

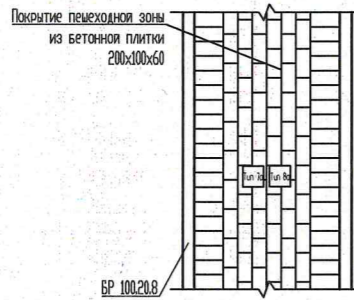


Раскладка бетонной плитки на дворовом проезде

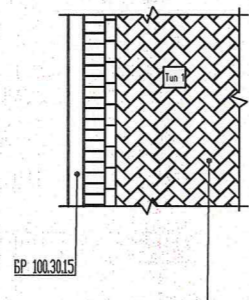


Раскладка бетонной плитки на гостевых автостоянках с указанием разметки

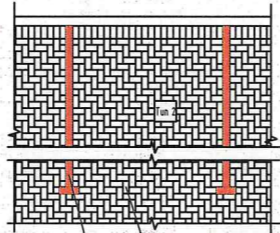

Детская-игровая площадка (Видовой ряд детского-игрового оборудования)

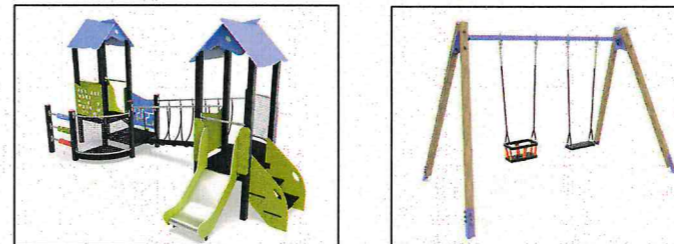

Спортивная площадка (Видовой ряд спортивного оборудования)

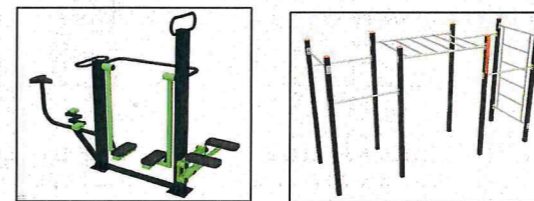

Малые архитектурные формы



Условные обозначения:

- мощение проезда дворовой территории плиткой (бетонная плитка 200x100x80), толщиной 80 мм.
- мощение гостевых автостоянок дворовой территории плиткой (бетонная плитка 200x100x80), толщиной 80 мм.
- мощение тротуара дворовой территории плиткой, толщиной 60 мм.
- детская-игровая площадка с травнобезопасным мягким покрытием
- граница земельного участка
- понижение бортового камня (h=0,00 - 0,15м) (расположение уточнять во время производства работ)
- скамейка
- урна

					31-2024 ГП			
					Муниципальная программа "Комфортный город"			
Изм.	Кол.уч.	Лист № док.	Подп.	Дата	Благоустройство дворовых территорий многоквартирных домов по адресу: г. Калининград, наб. Адм. Трибуна, 53, 55-65, 67	Стадия	Лист	Листов
Разработал		Тавкина Ю.А.				П	6	
Н. контроль					Платонова А.С.	Схема благоустройства. План покрытий. (М 1:500)		МКУ "КСЗ"